



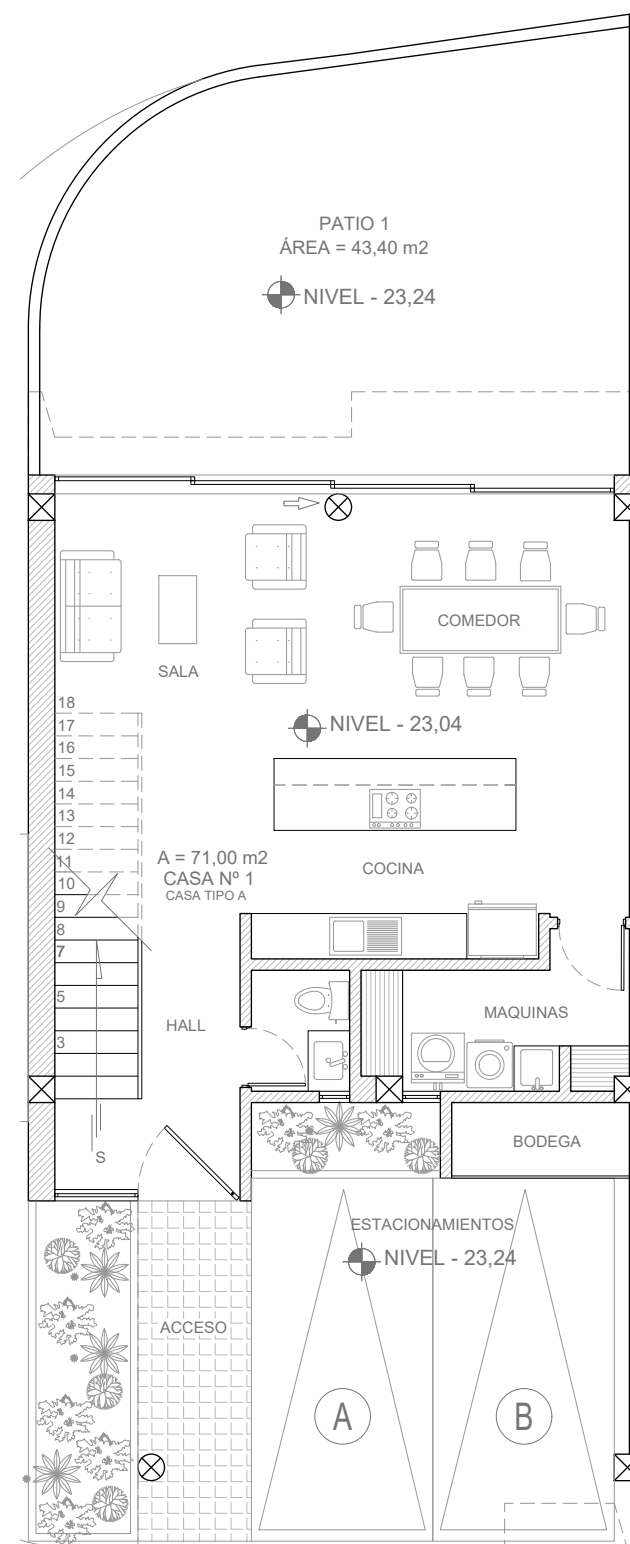

PLANTA BAJA
CASA 1

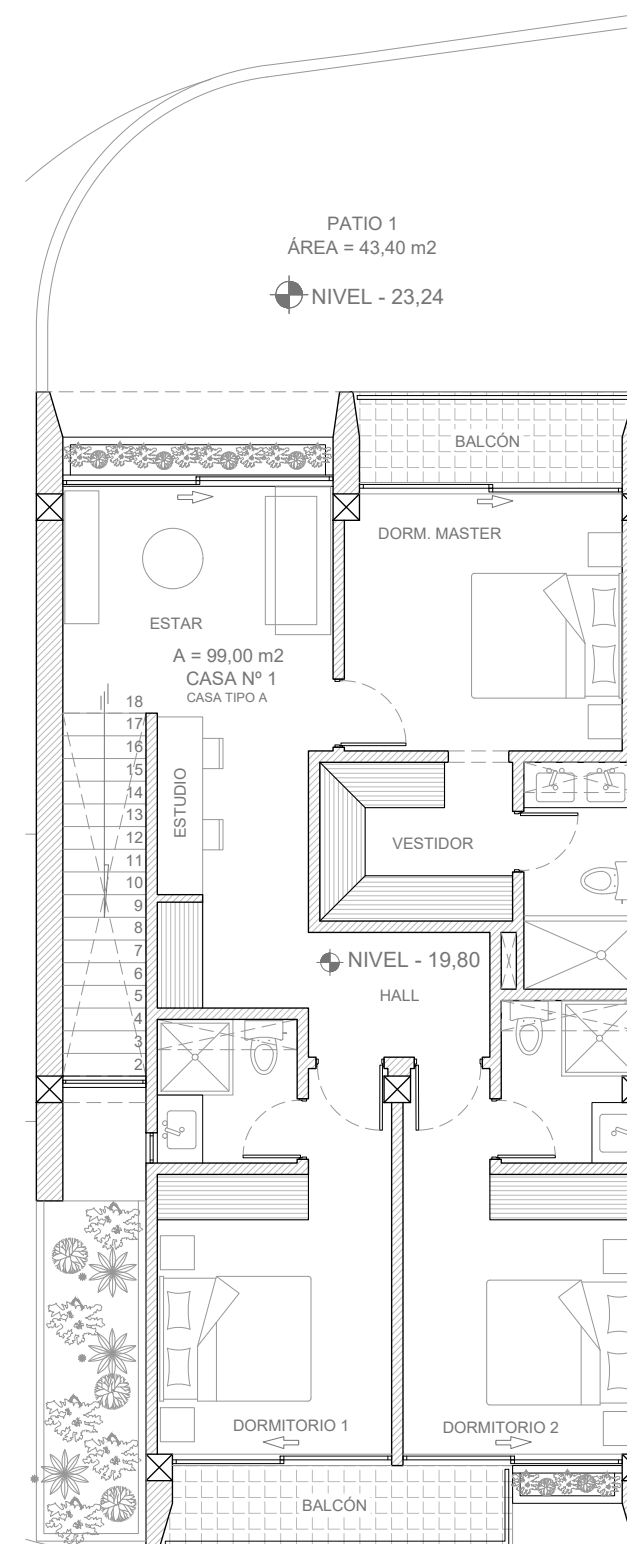

PLANTA ALTA
CASA 1

NOTA: Los planos, diseños, dimensiones y especificaciones presentadas son referenciales y podrán estar sujetos a modificaciones por razones técnicas, constructivas o normativas.