



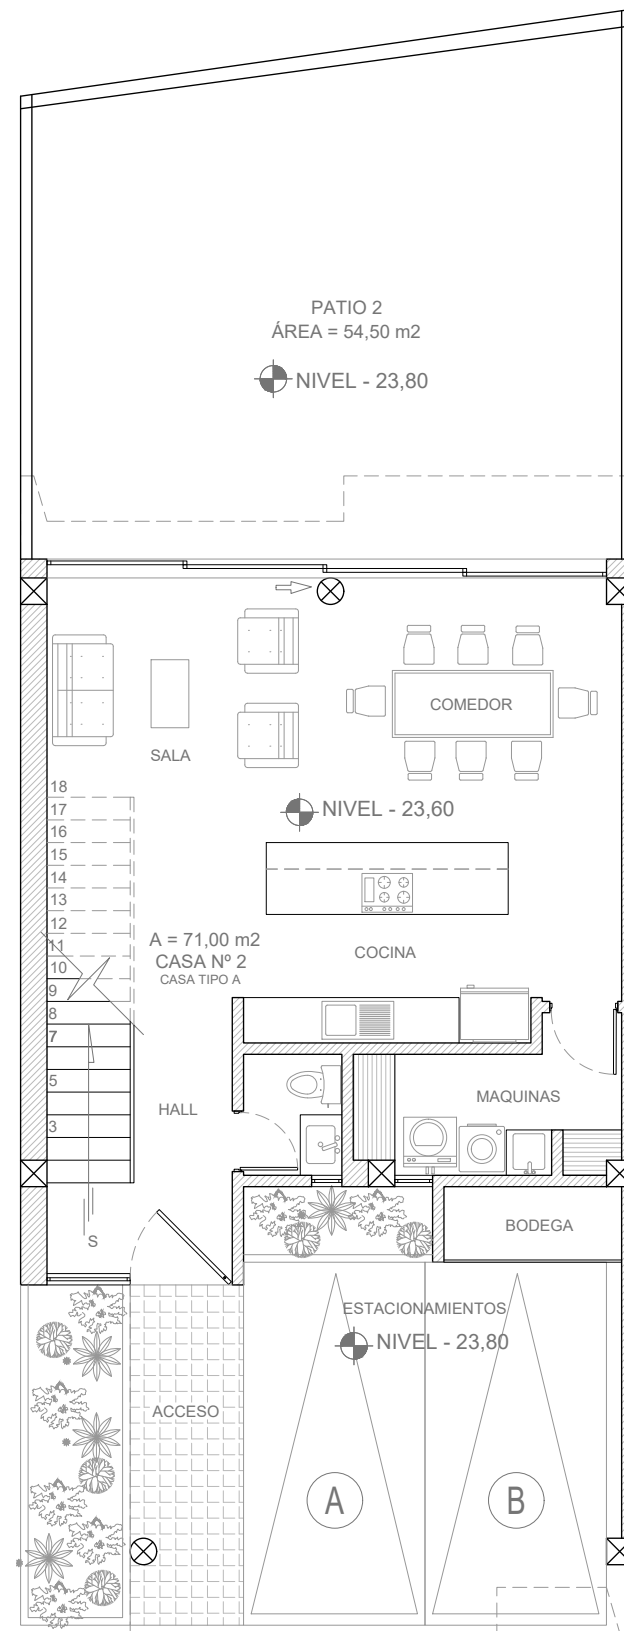

PLANTA BAJA
CASA 2

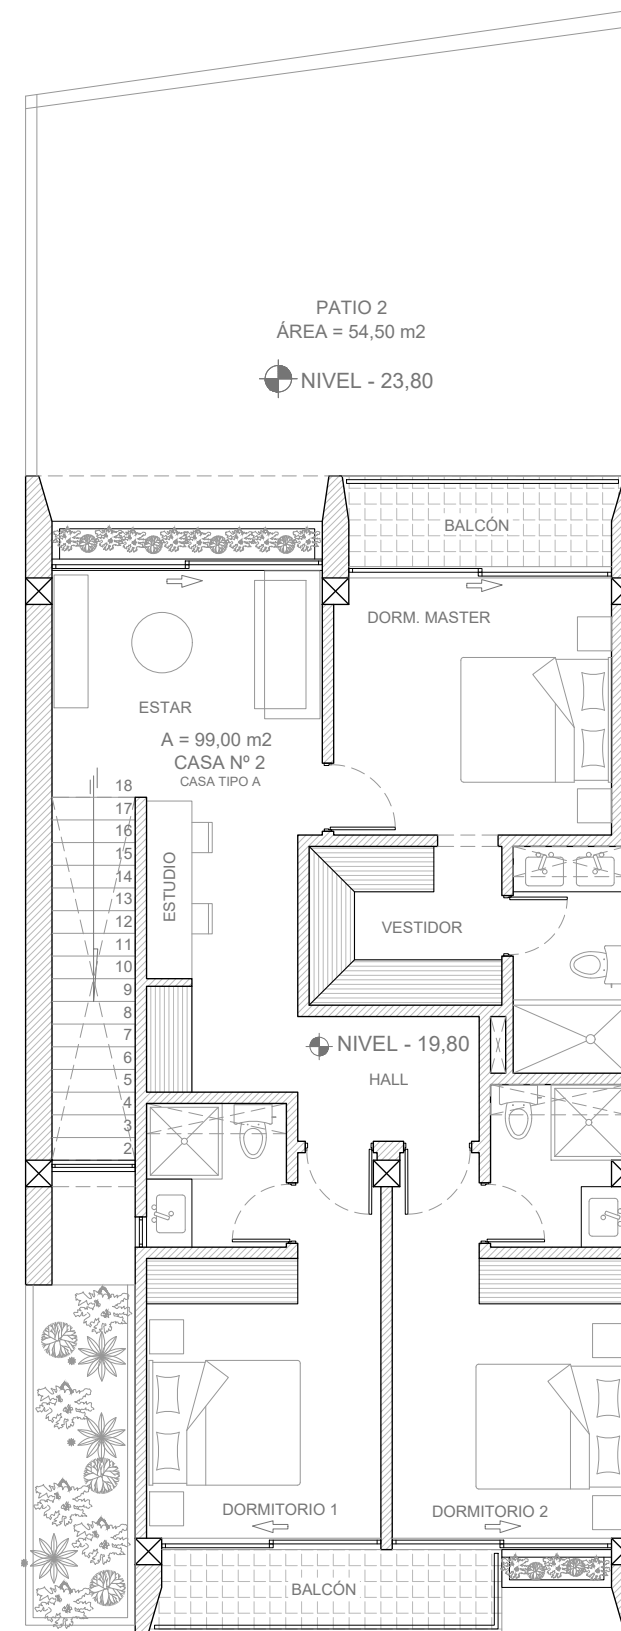

PLANTA ALTA
CASA 2

NOTA: Los planos, diseños, dimensiones y especificaciones presentadas son referenciales y podrán estar sujetos a modificaciones por razones técnicas, constructivas o normativas.