



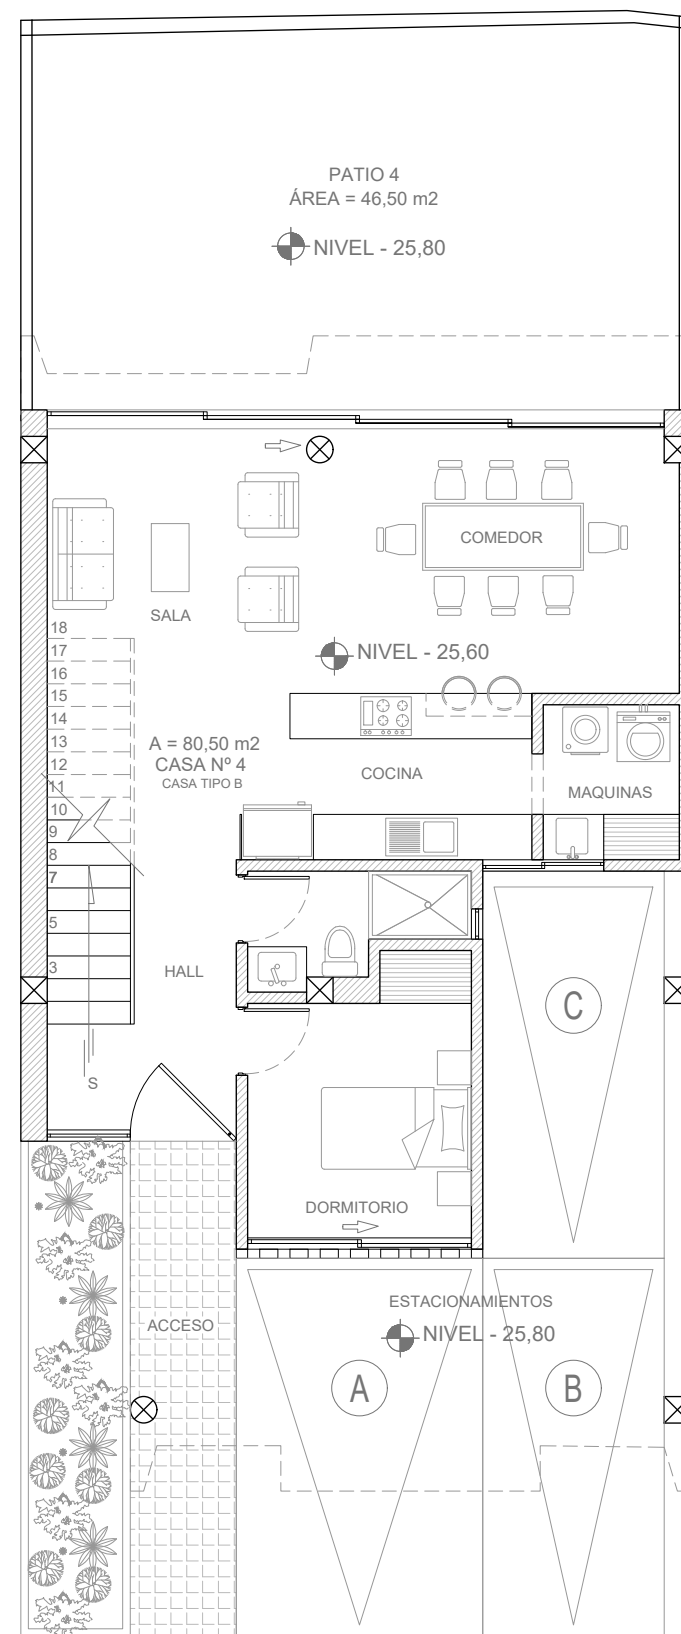

PLANTA BAJA
CASA 4

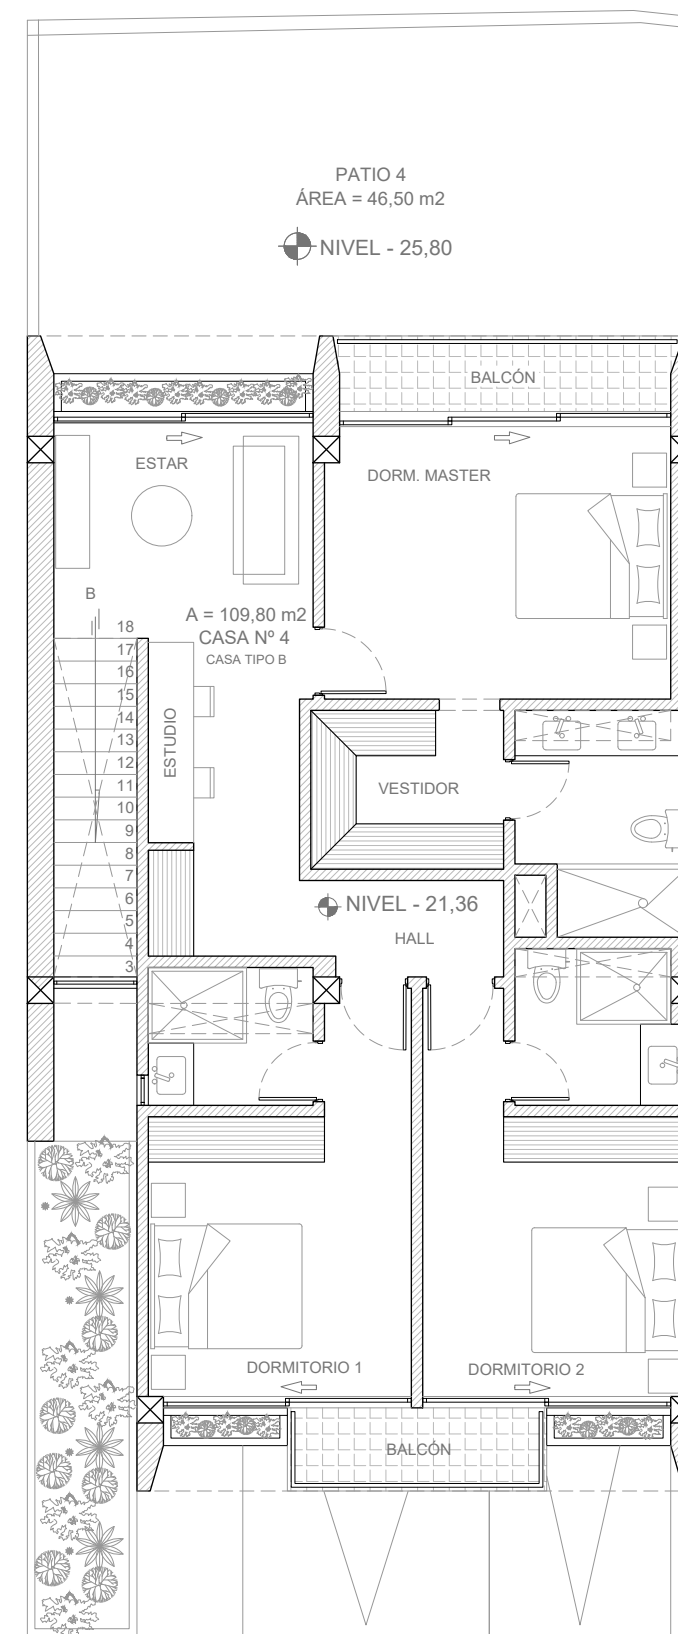

PLANTA ALTA
CASA 4

NOTA: Los planos, diseños, dimensiones y especificaciones presentadas son referenciales y podrán estar sujetos a modificaciones por razones técnicas, constructivas o normativas.