


PLANO AMOBLADO
DEPARTAMENTO TIPO 2

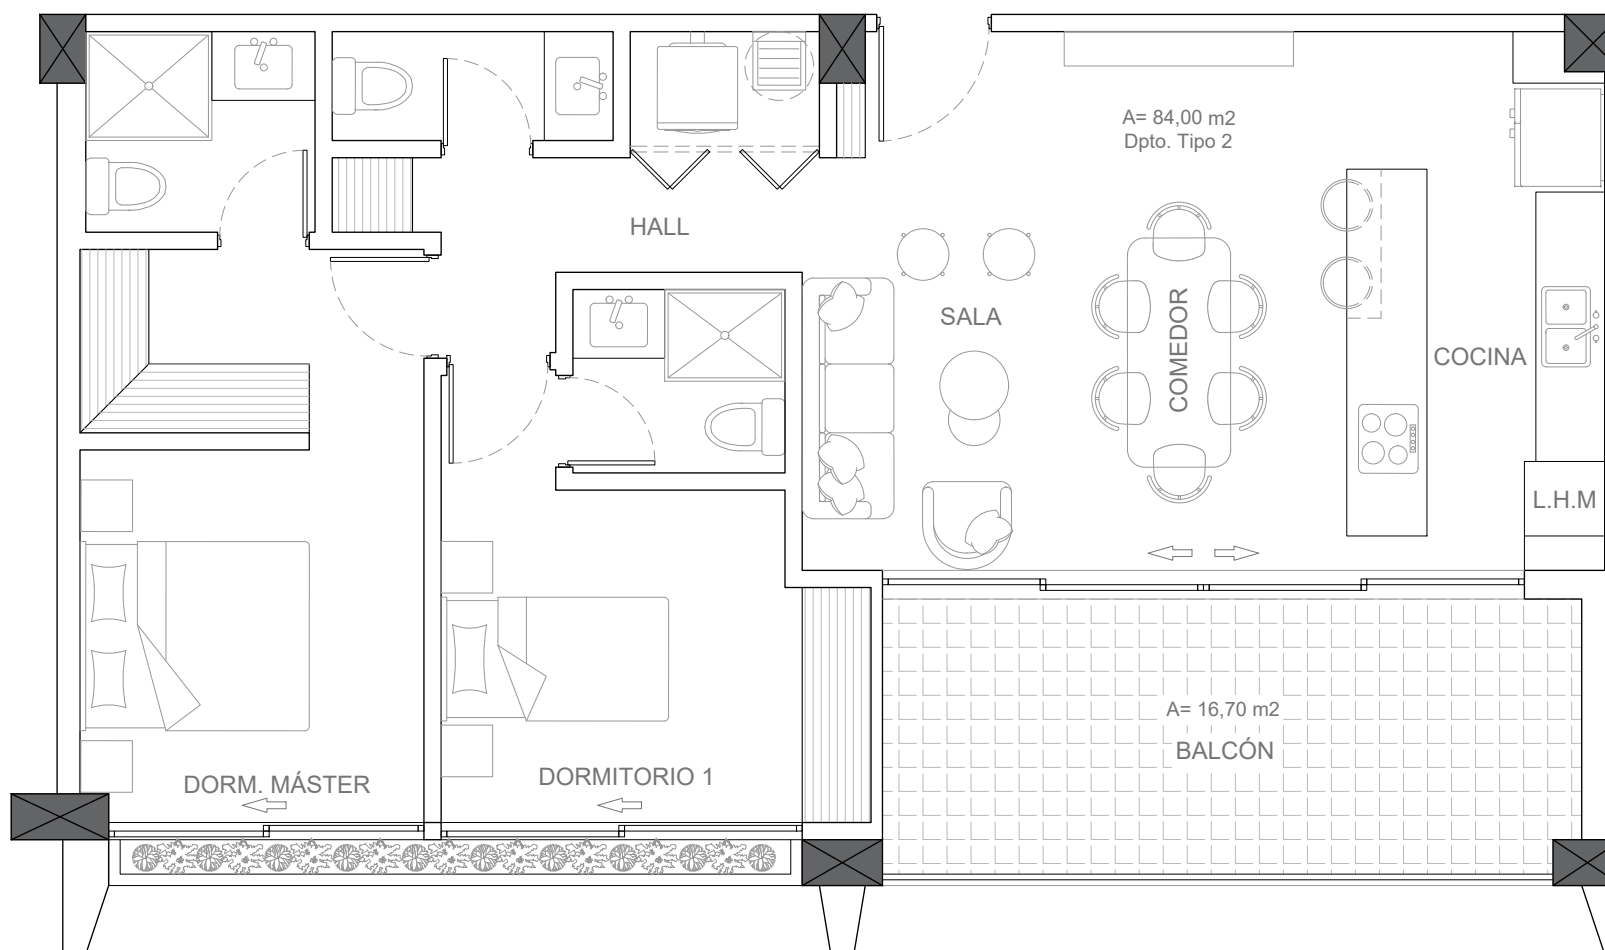

NOTA: Los planos, diseños, dimensiones y especificaciones presentadas son referenciales y podrán estar sujetos a modificaciones por razones técnicas, constructivas o normativas.