



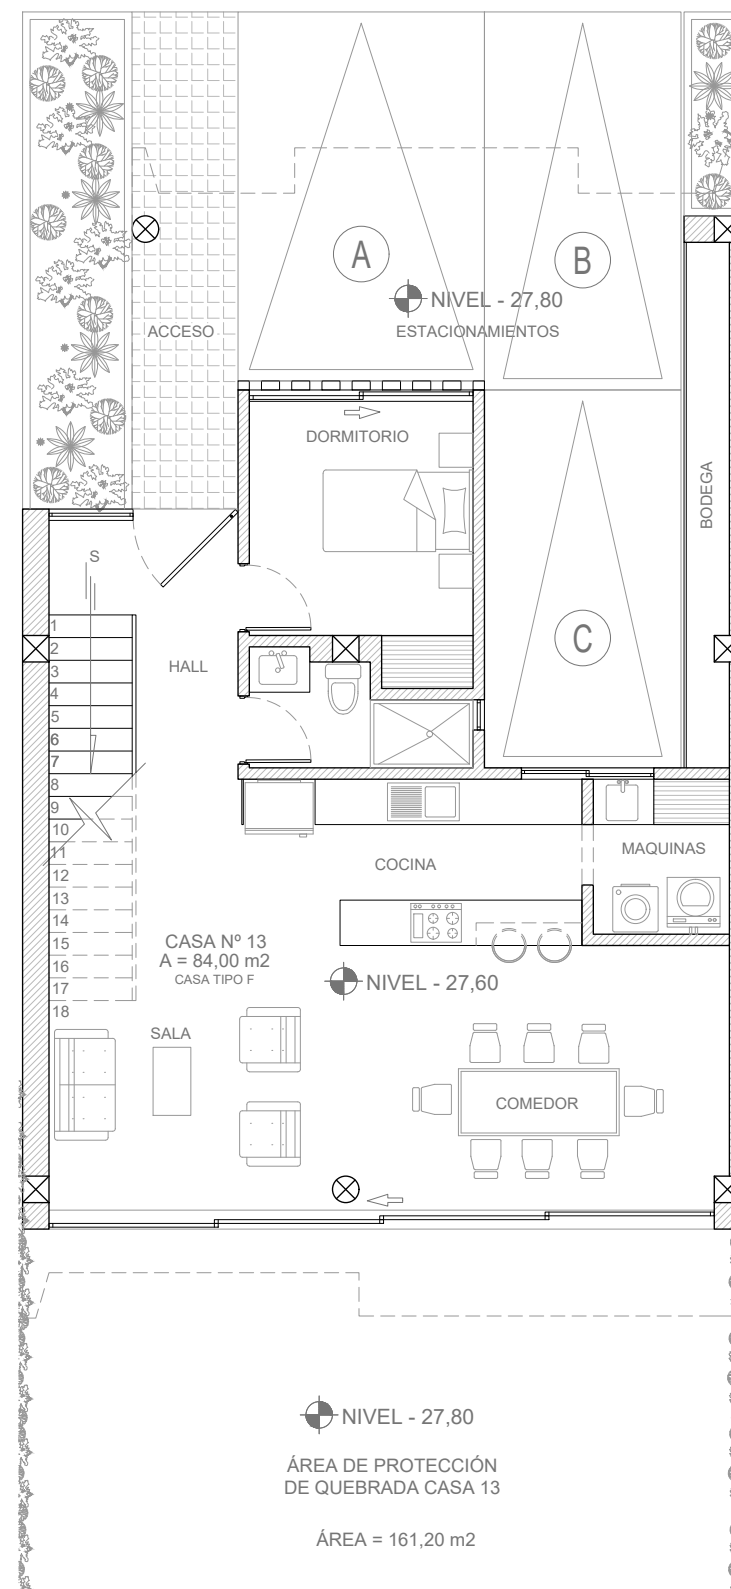

PLANTA BAJA  
CASA 13

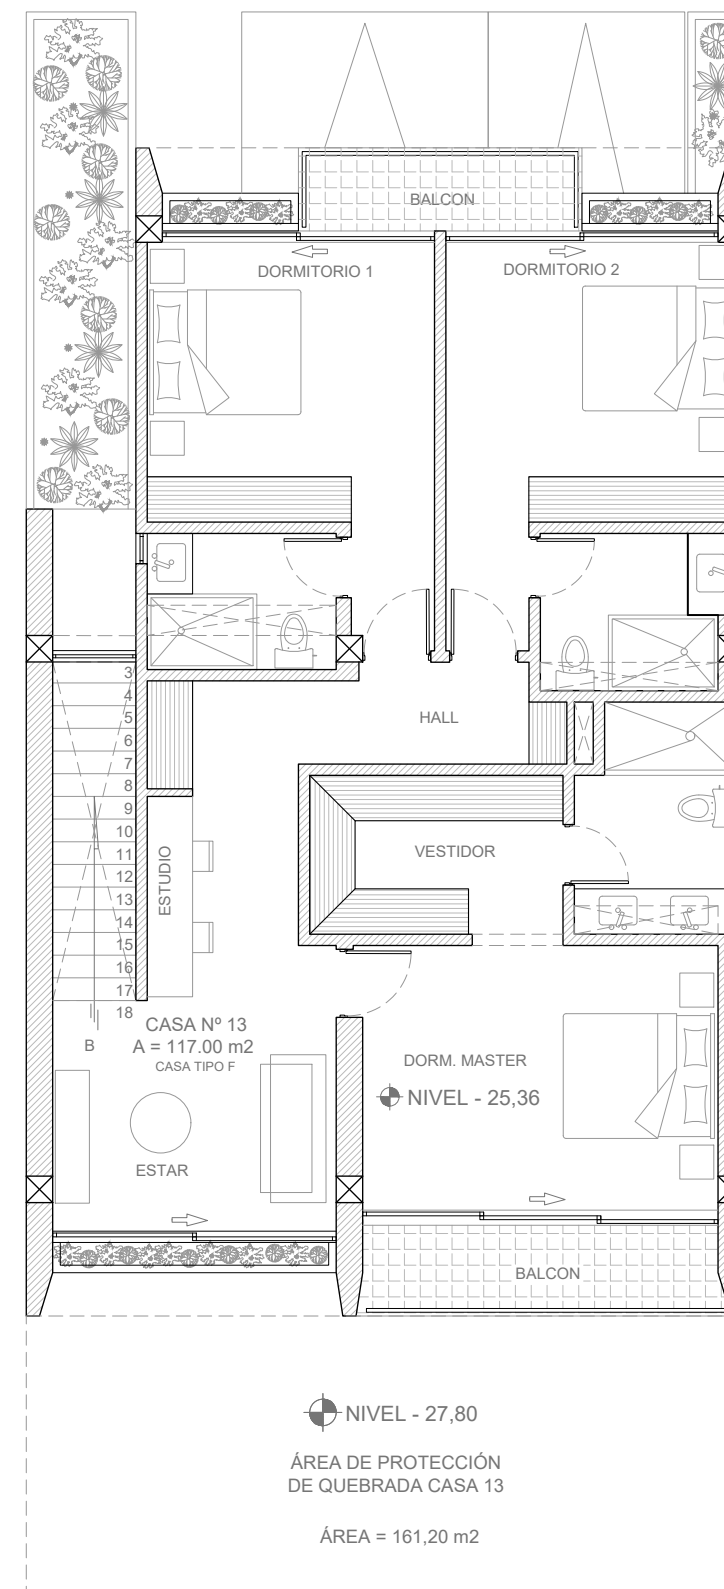

PLANTA ALTA  
CASA 13

NOTA: Los planos, diseños, dimensiones y especificaciones presentadas son referenciales y podrán estar sujetos a modificaciones por razones técnicas, constructivas o normativas.