



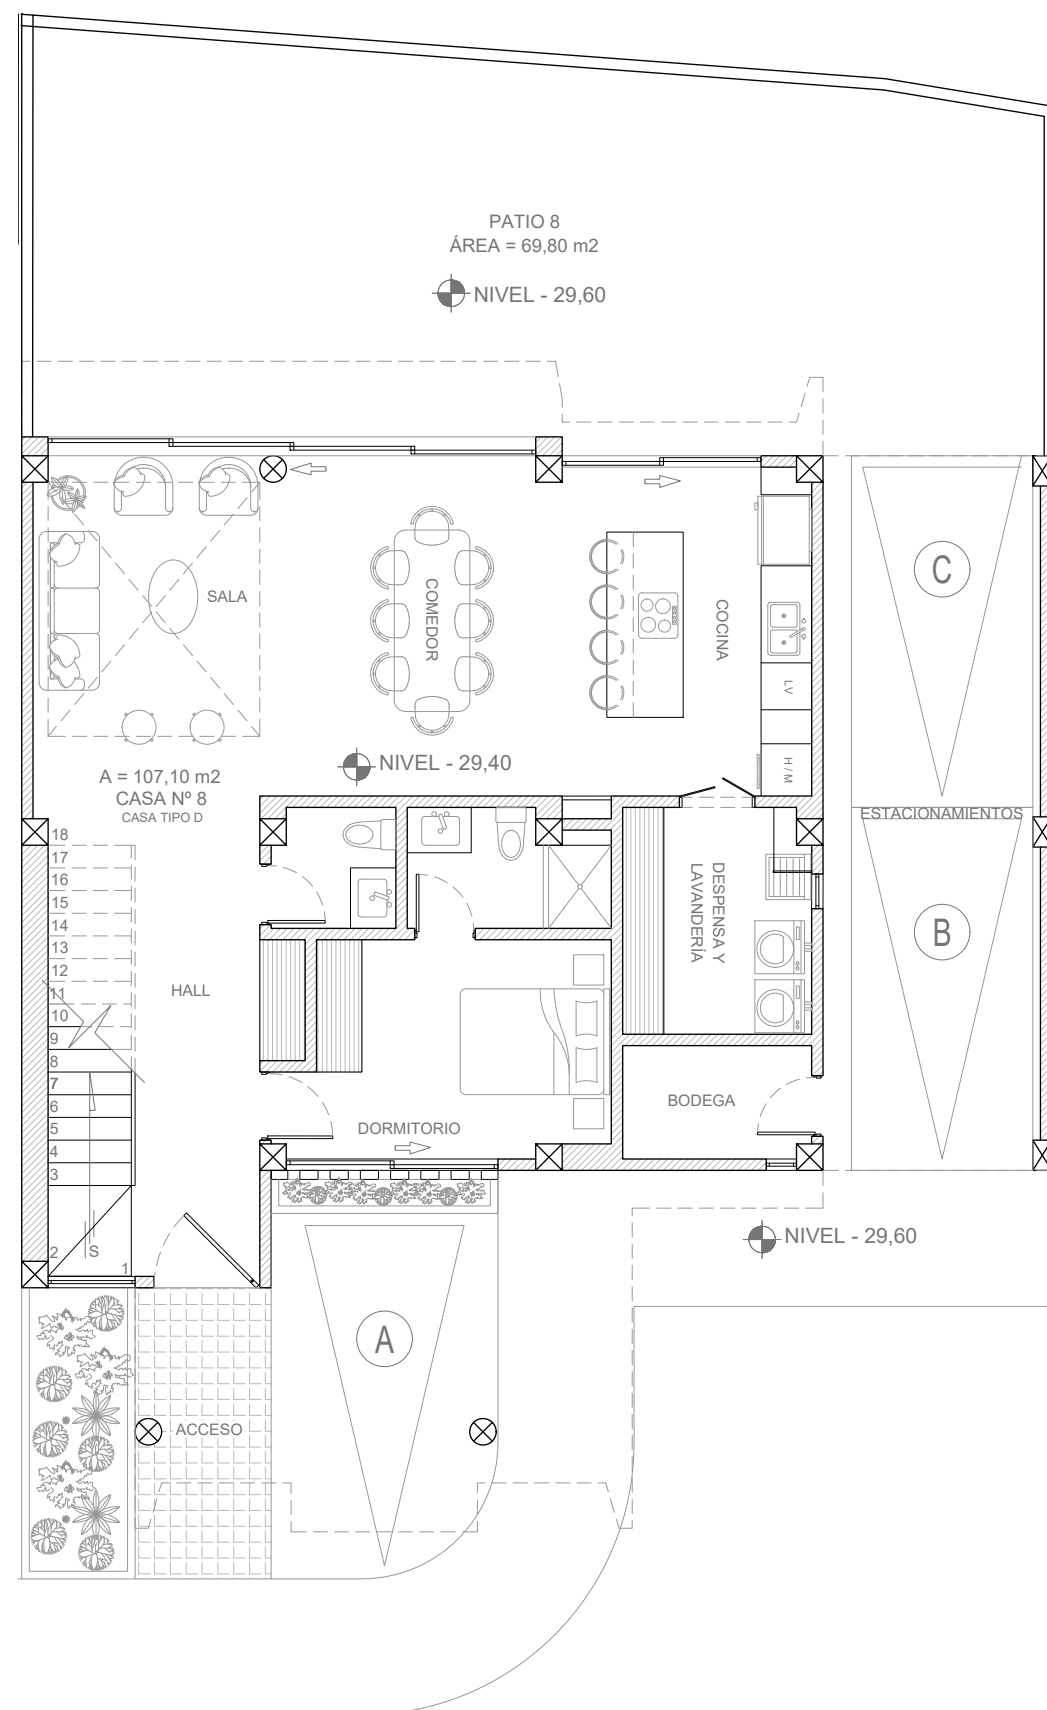

PLANTA BAJA
CASA 8

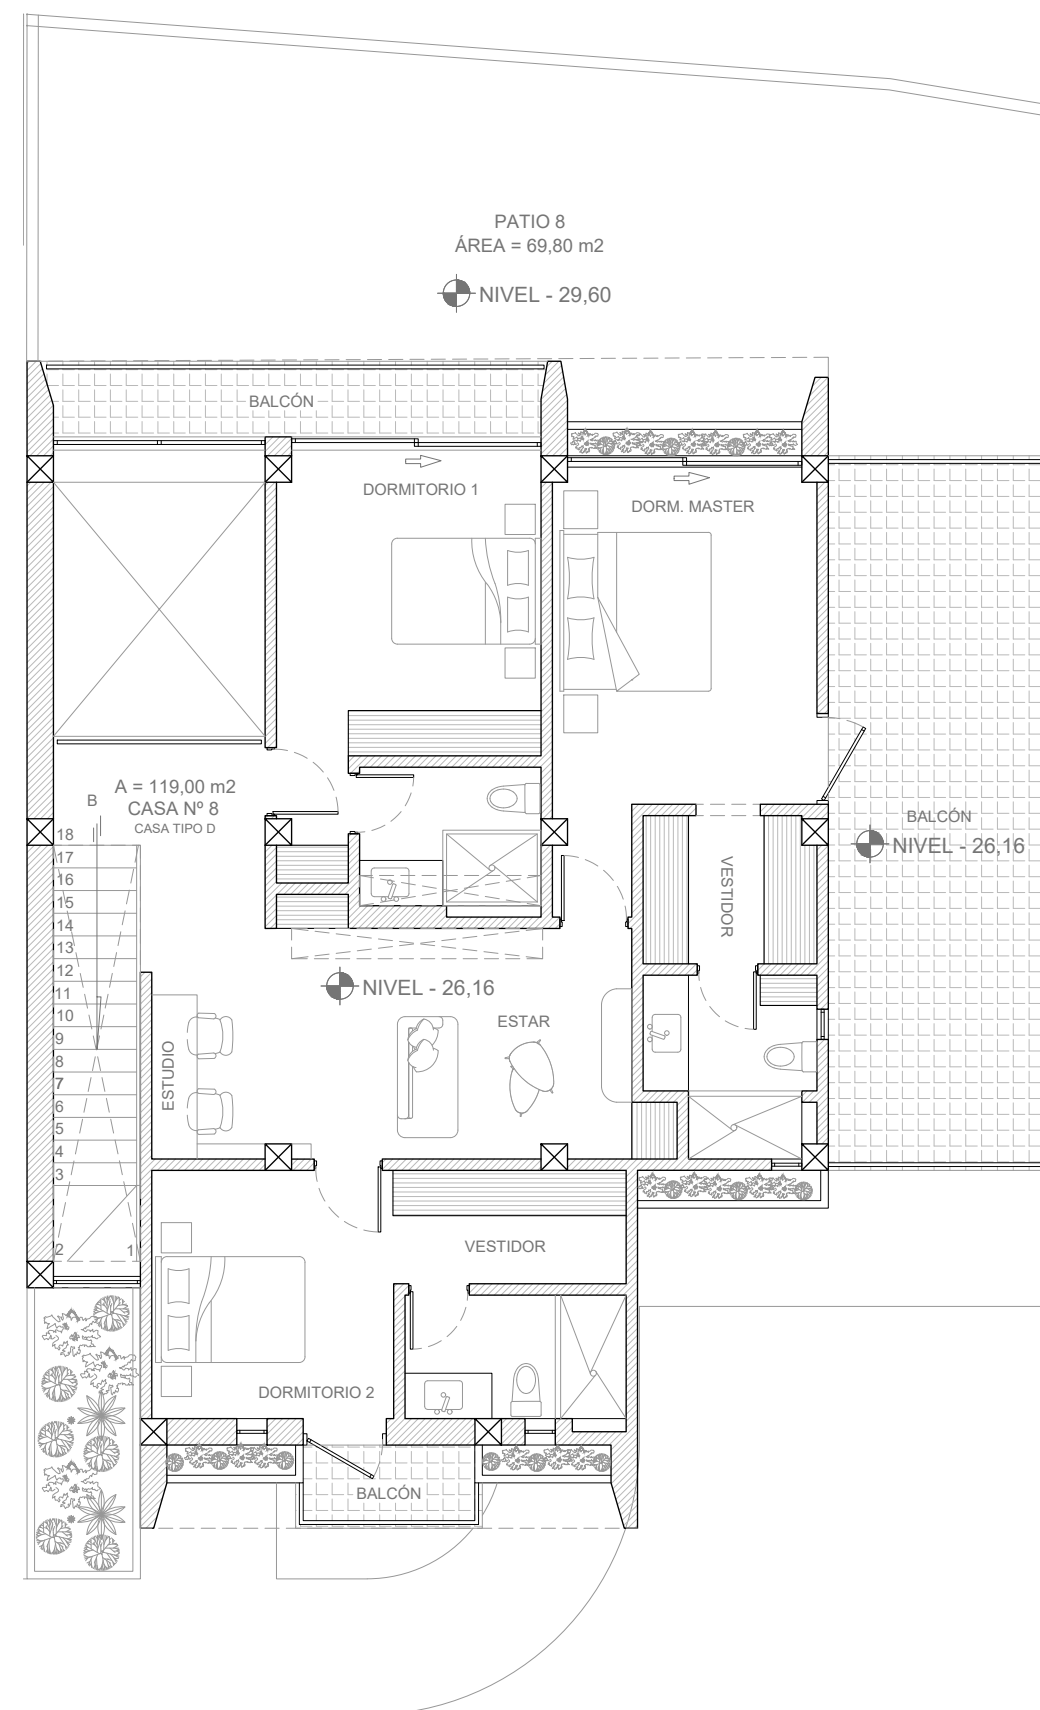

PLANTA ALTA
CASA 8

NOTA: Los planos, diseños, dimensiones y especificaciones presentadas son referenciales y podrán estar sujetos a modificaciones por razones técnicas, constructivas o normativas.